


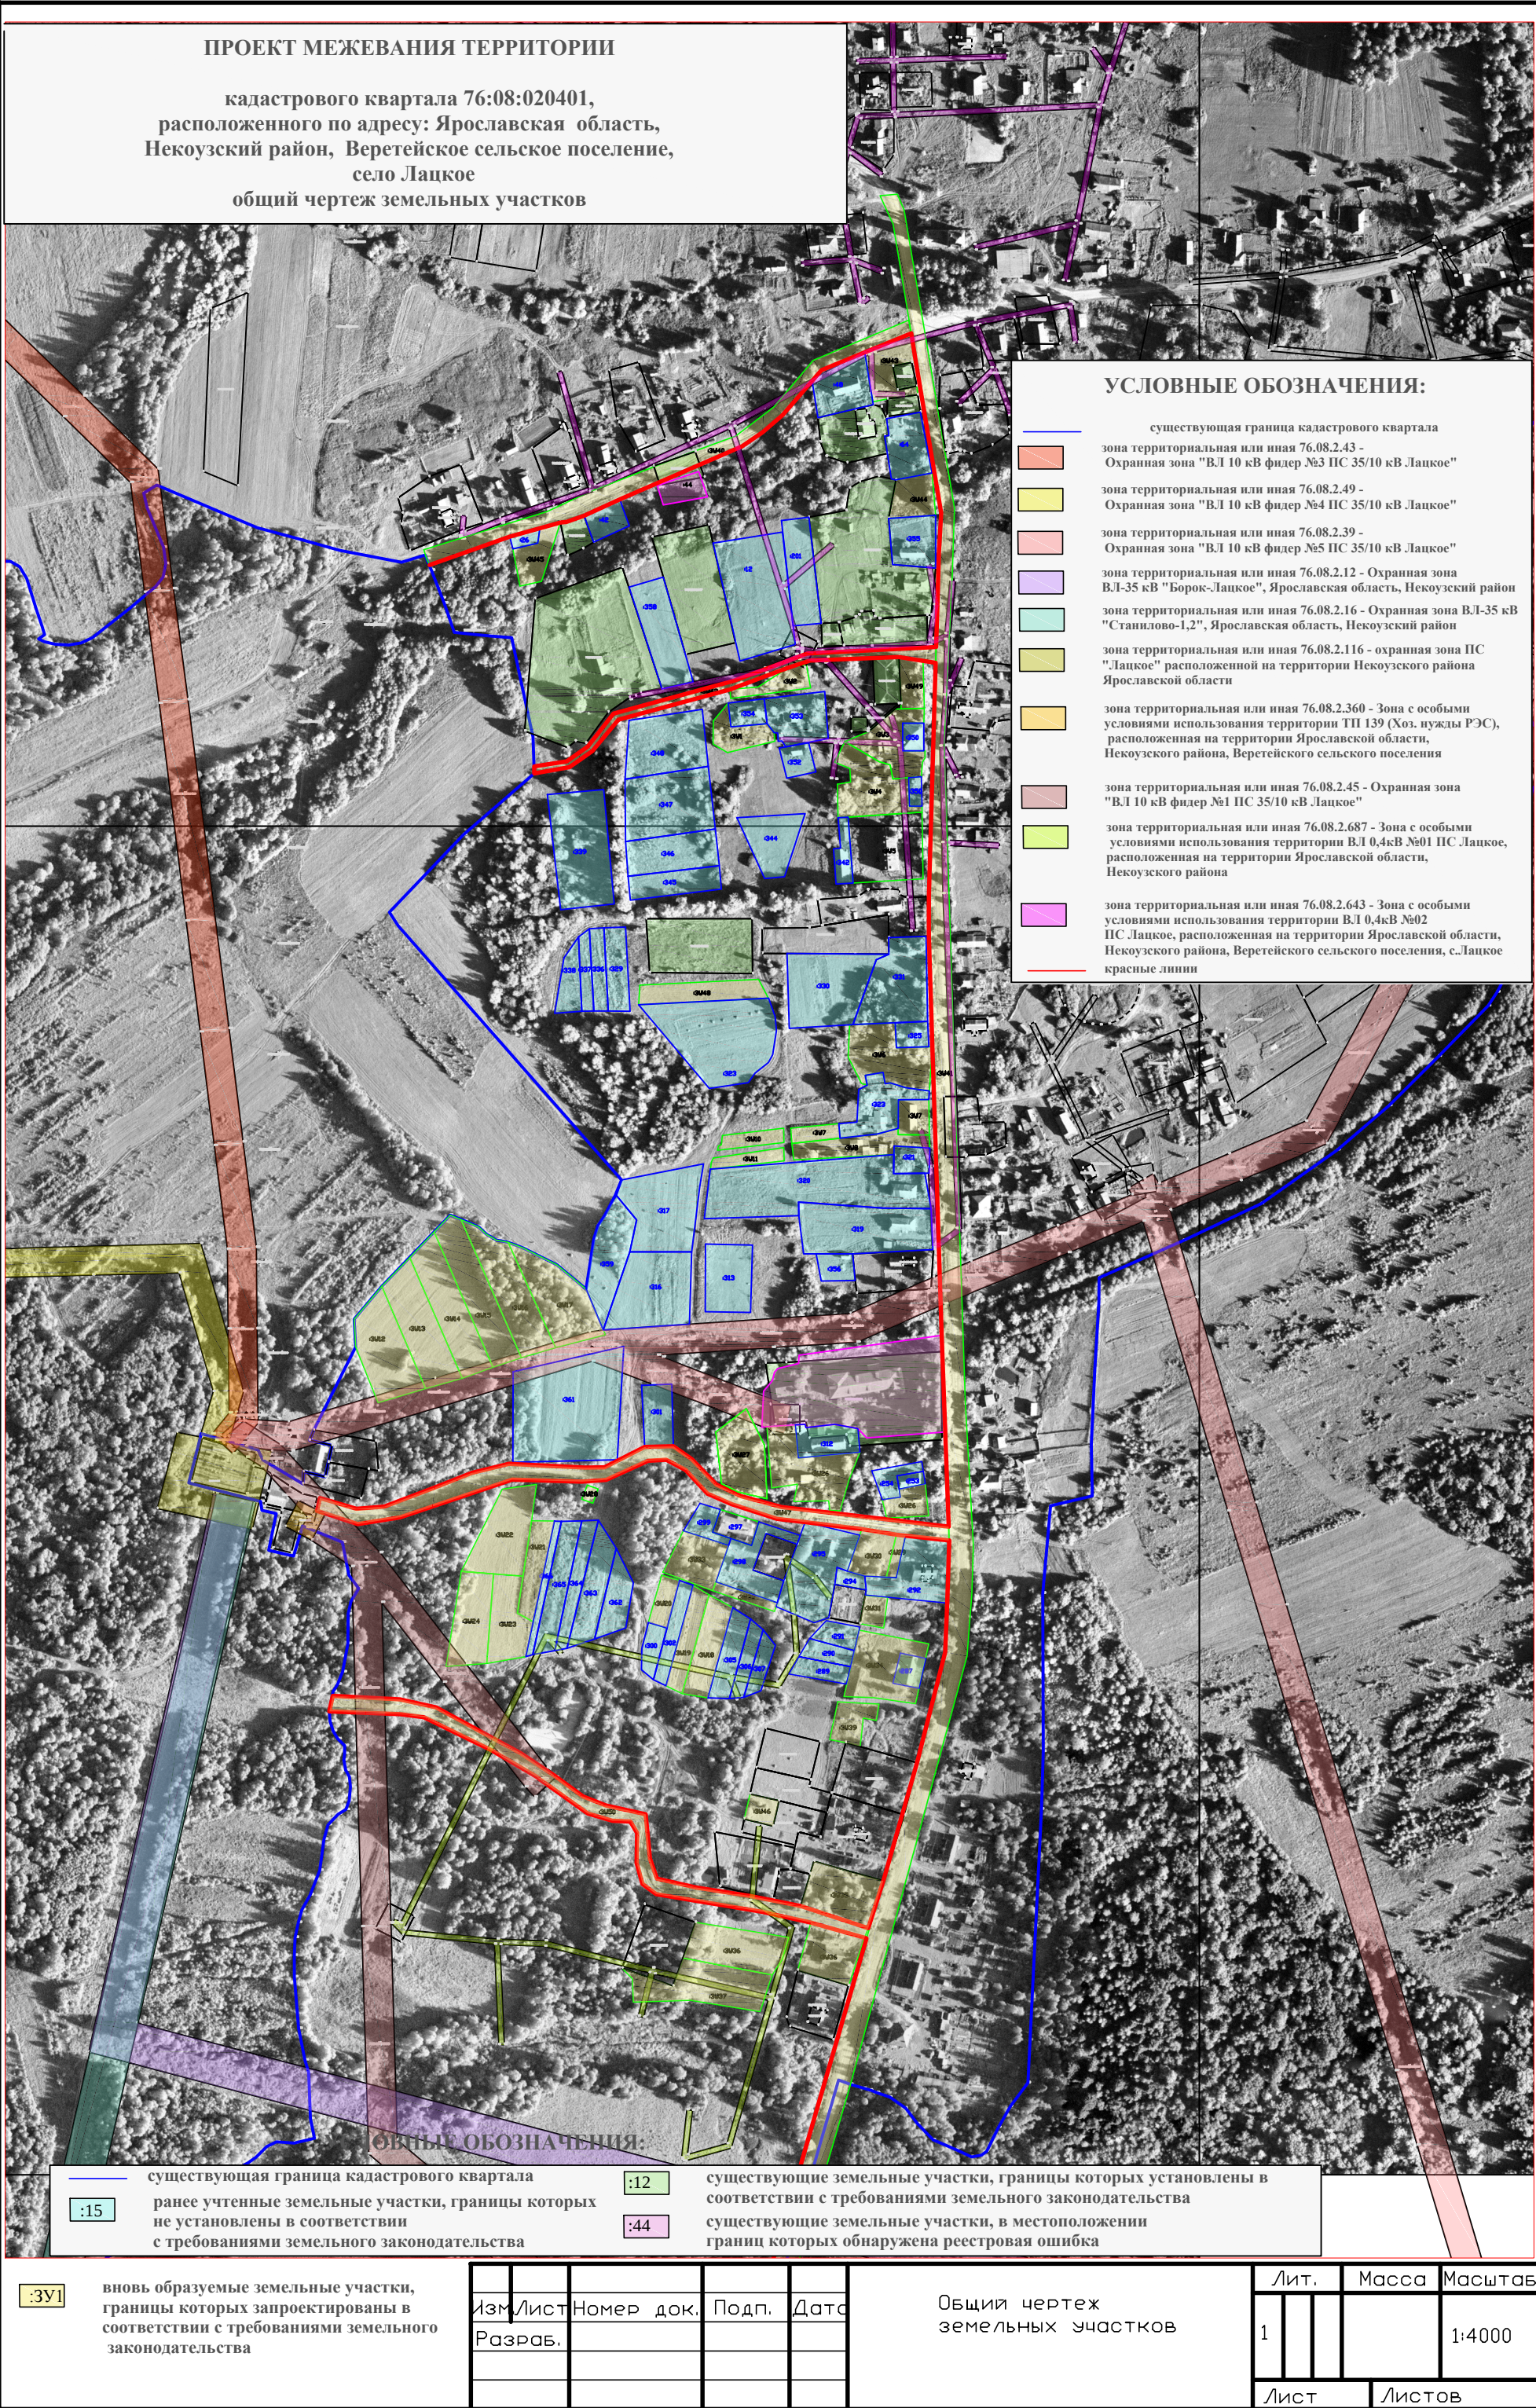

ПРОЕКТ МЕЖЕВАНИЯ ТЕРРИТОРИИ

кадастрового квартала 76:08:020401,
расположенного по адресу: Ярославская область,
Некоузский район, Веретейское сельское поселение,
село Лацкое
общий чертеж земельных участков

УСЛОВНЫЕ ОБОЗНАЧЕНИЯ:

- существующая граница кадастрового квартала
- зона территориальная или иная 76.08.2.43 - Охранная зона "ВЛ 10 кВ фидер №3 ПС 35/10 кВ Лацкое"
- зона территориальная или иная 76.08.2.49 - Охранная зона "ВЛ 10 кВ фидер №4 ПС 35/10 кВ Лацкое"
- зона территориальная или иная 76.08.2.39 - Охранная зона "ВЛ 10 кВ фидер №5 ПС 35/10 кВ Лацкое"
- зона территориальная или иная 76.08.2.12 - Охранная зона ВЛ-35 кВ "Борок-Лацкое", Ярославская область, Некоузский район
- зона территориальная или иная 76.08.2.16 - Охранная зона ВЛ-35 кВ "Станилово-1,2", Ярославская область, Некоузский район
- зона территориальная или иная 76.08.2.116 - охранная зона ПС "Лацкое" расположенной на территории Некоузского района Ярославской области
- зона территориальная или иная 76.08.2.360 - Зона с особыми условиями использования территории ТП 139 (Хоз. нужды РЭС), расположенная на территории Ярославской области, Некоузского района, Веретейского сельского поселения
- зона территориальная или иная 76.08.2.45 - Охранная зона "ВЛ 10 кВ фидер №1 ПС 35/10 кВ Лацкое"
- зона территориальная или иная 76.08.2.687 - Зона с особыми условиями использования территории ВЛ 0,4кВ №01 ПС Лацкое, расположенная на территории Ярославской области, Некоузского района
- зона территориальная или иная 76.08.2.643 - Зона с особыми условиями использования территории ВЛ 0,4кВ №02 ПС Лацкое, расположенная на территории Ярославской области, Некоузского района, Веретейского сельского поселения, с.Лацкое
- красные линии

УСЛОВНЫЕ ОБОЗНАЧЕНИЯ:

- существующая граница кадастрового квартала
- ранее учтенные земельные участки, границы которых не установлены в соответствии с требованиями земельного законодательства
- существующие земельные участки, границы которых установлены в соответствии с требованиями земельного законодательства
- существующие земельные участки, в местоположении границ которых обнаружена реестровая ошибка

— вновь образуемые земельные участки, границы которых запроектированы в соответствии с требованиями земельного законодательства

Изм.	Лист	Номер док.	Подп.	Дата
Разраб.				

Общий чертеж
земельных участков

Лит.	Масса	Масштаб
1		1:4000
Лист	Листов	