


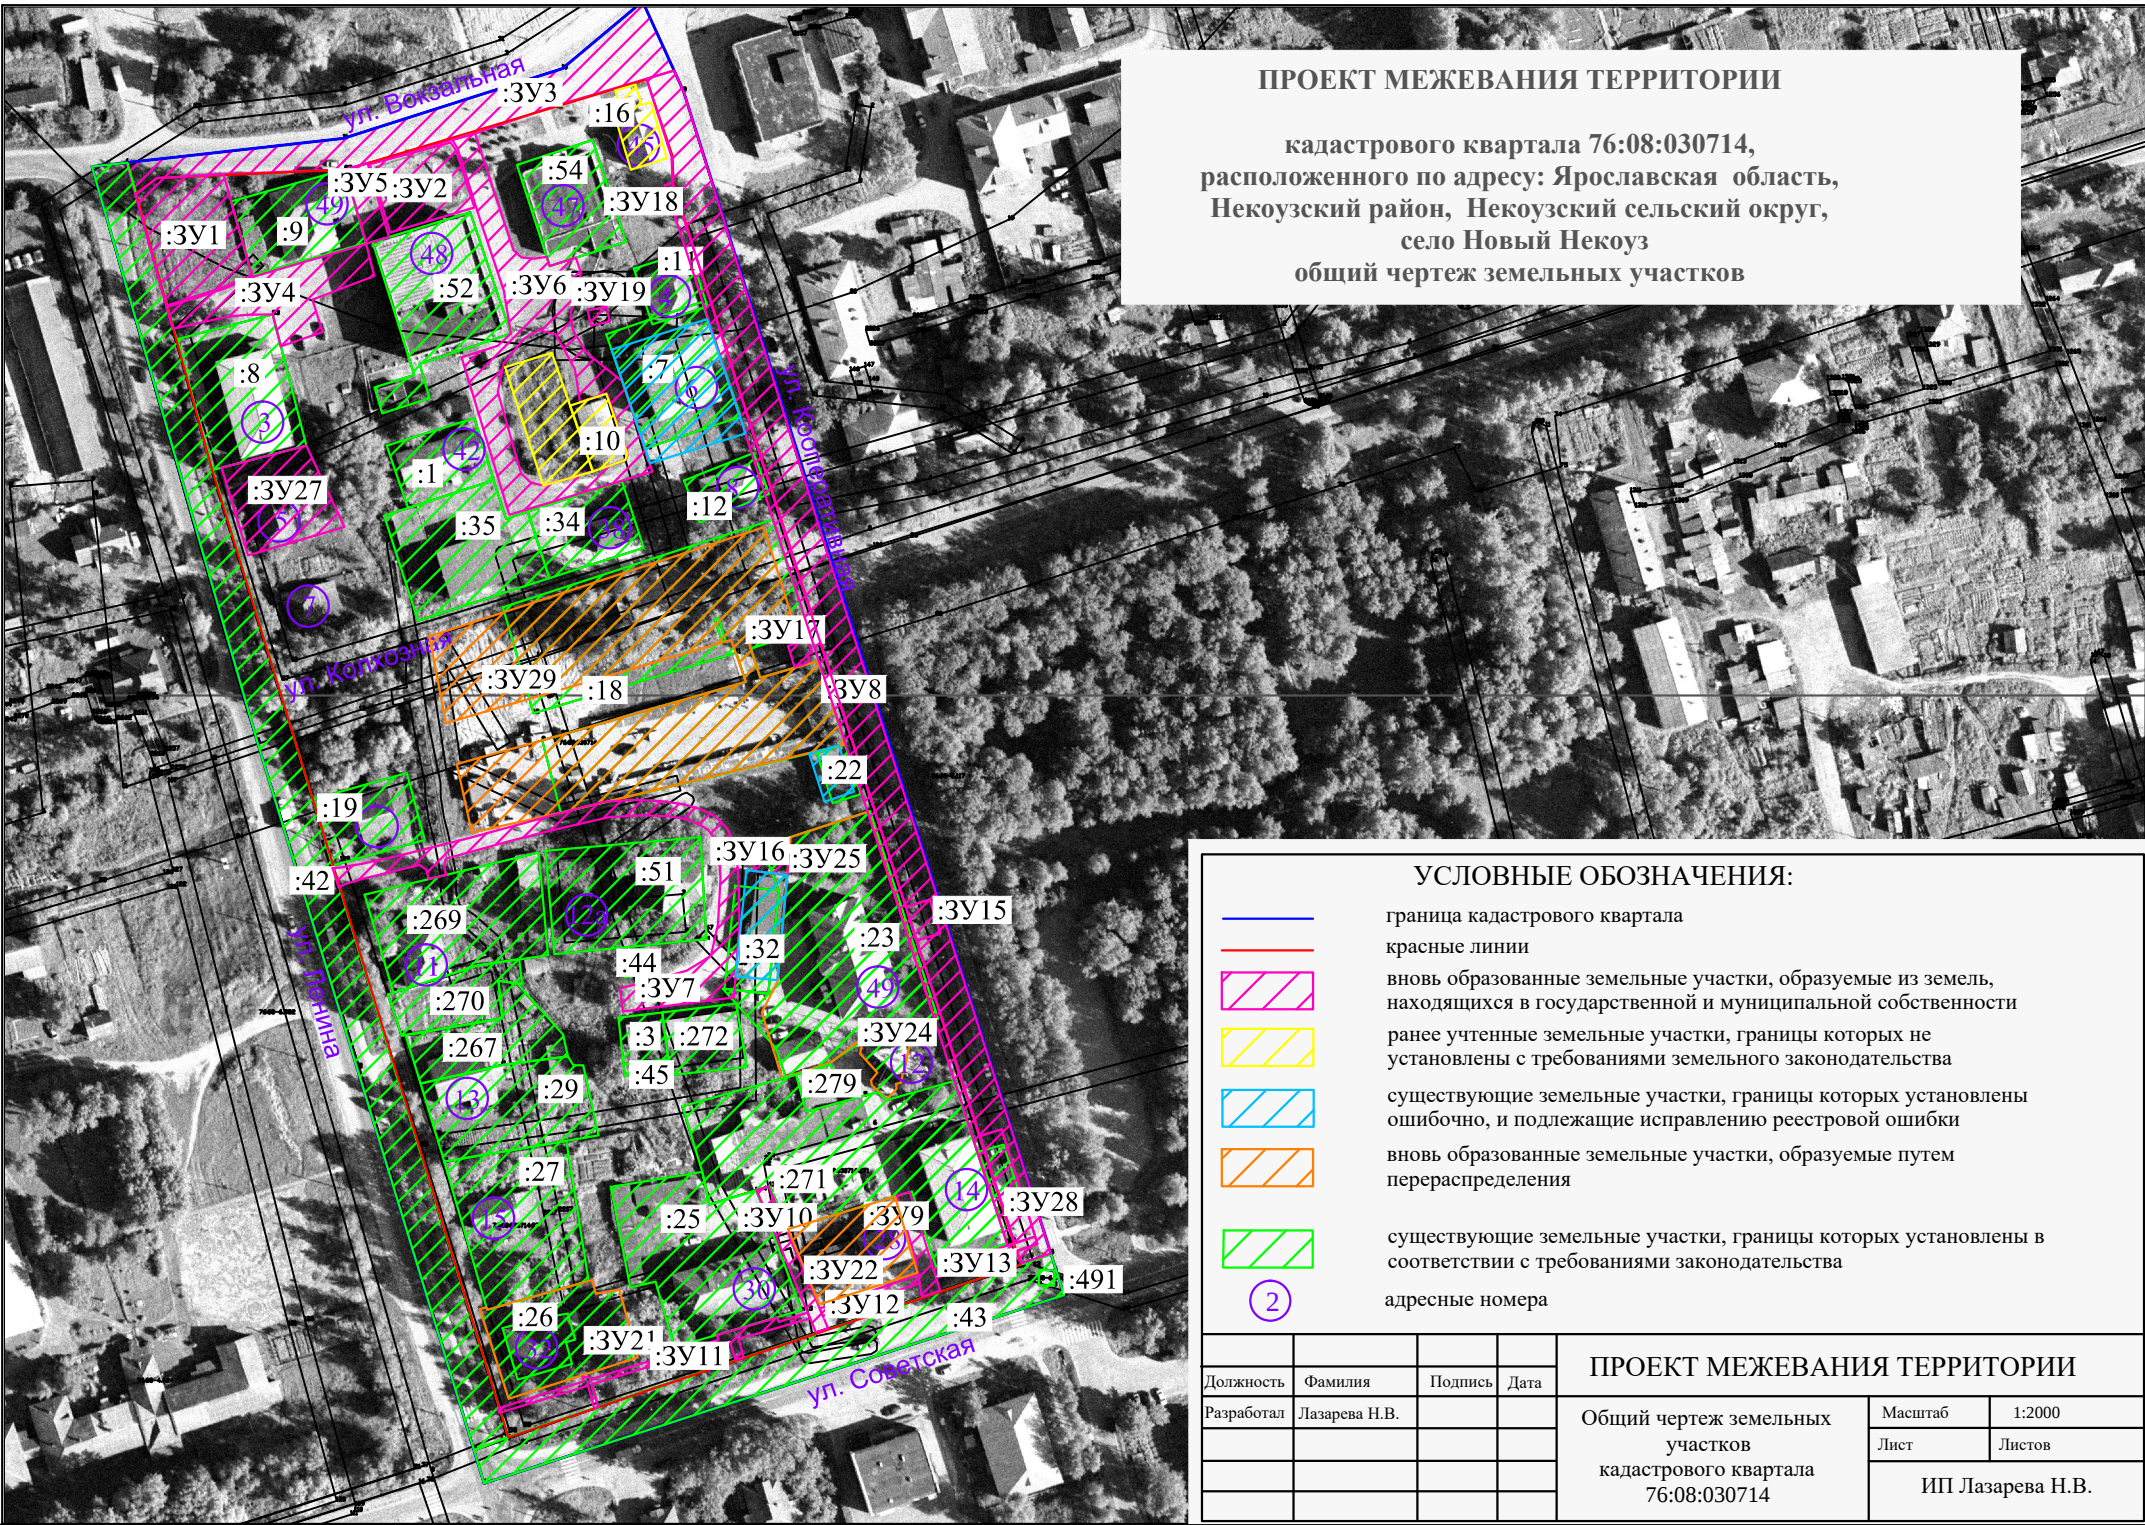

ПРОЕКТ МЕЖЕВАНИЯ ТЕРРИТОРИИ

кадастрового квартала 76:08:030714,
расположенного по адресу: Ярославская область,
Некоузский район, Некоузский сельский округ,
село Новый Некоуз
общий чертеж земельных участков

УСЛОВНЫЕ ОБОЗНАЧЕНИЯ:

- граница кадастрового квартала
- красные линии
- вновь образованные земельные участки, образуемые из земель, находящихся в государственной и муниципальной собственности
- ранее учтенные земельные участки, границы которых не установлены с требованиями земельного законодательства
- существующие земельные участки, границы которых установлены ошибочно, и подлежащие исправлению реестровой ошибки
- вновь образованные земельные участки, образуемые путем перераспределения
- существующие земельные участки, границы которых установлены в соответствии с требованиями законодательства
- (2) адресные номера

ПРОЕКТ МЕЖЕВАНИЯ ТЕРРИТОРИИ			
Должность	Фамилия	Подпись	Дата
Разработал	Лазарева Н.В.		
Общий чертеж земельных участков кадастрового квартала 76:08:030714		Масштаб	1:2000
		Лист	Листов
ИП Лазарева Н.В.			