


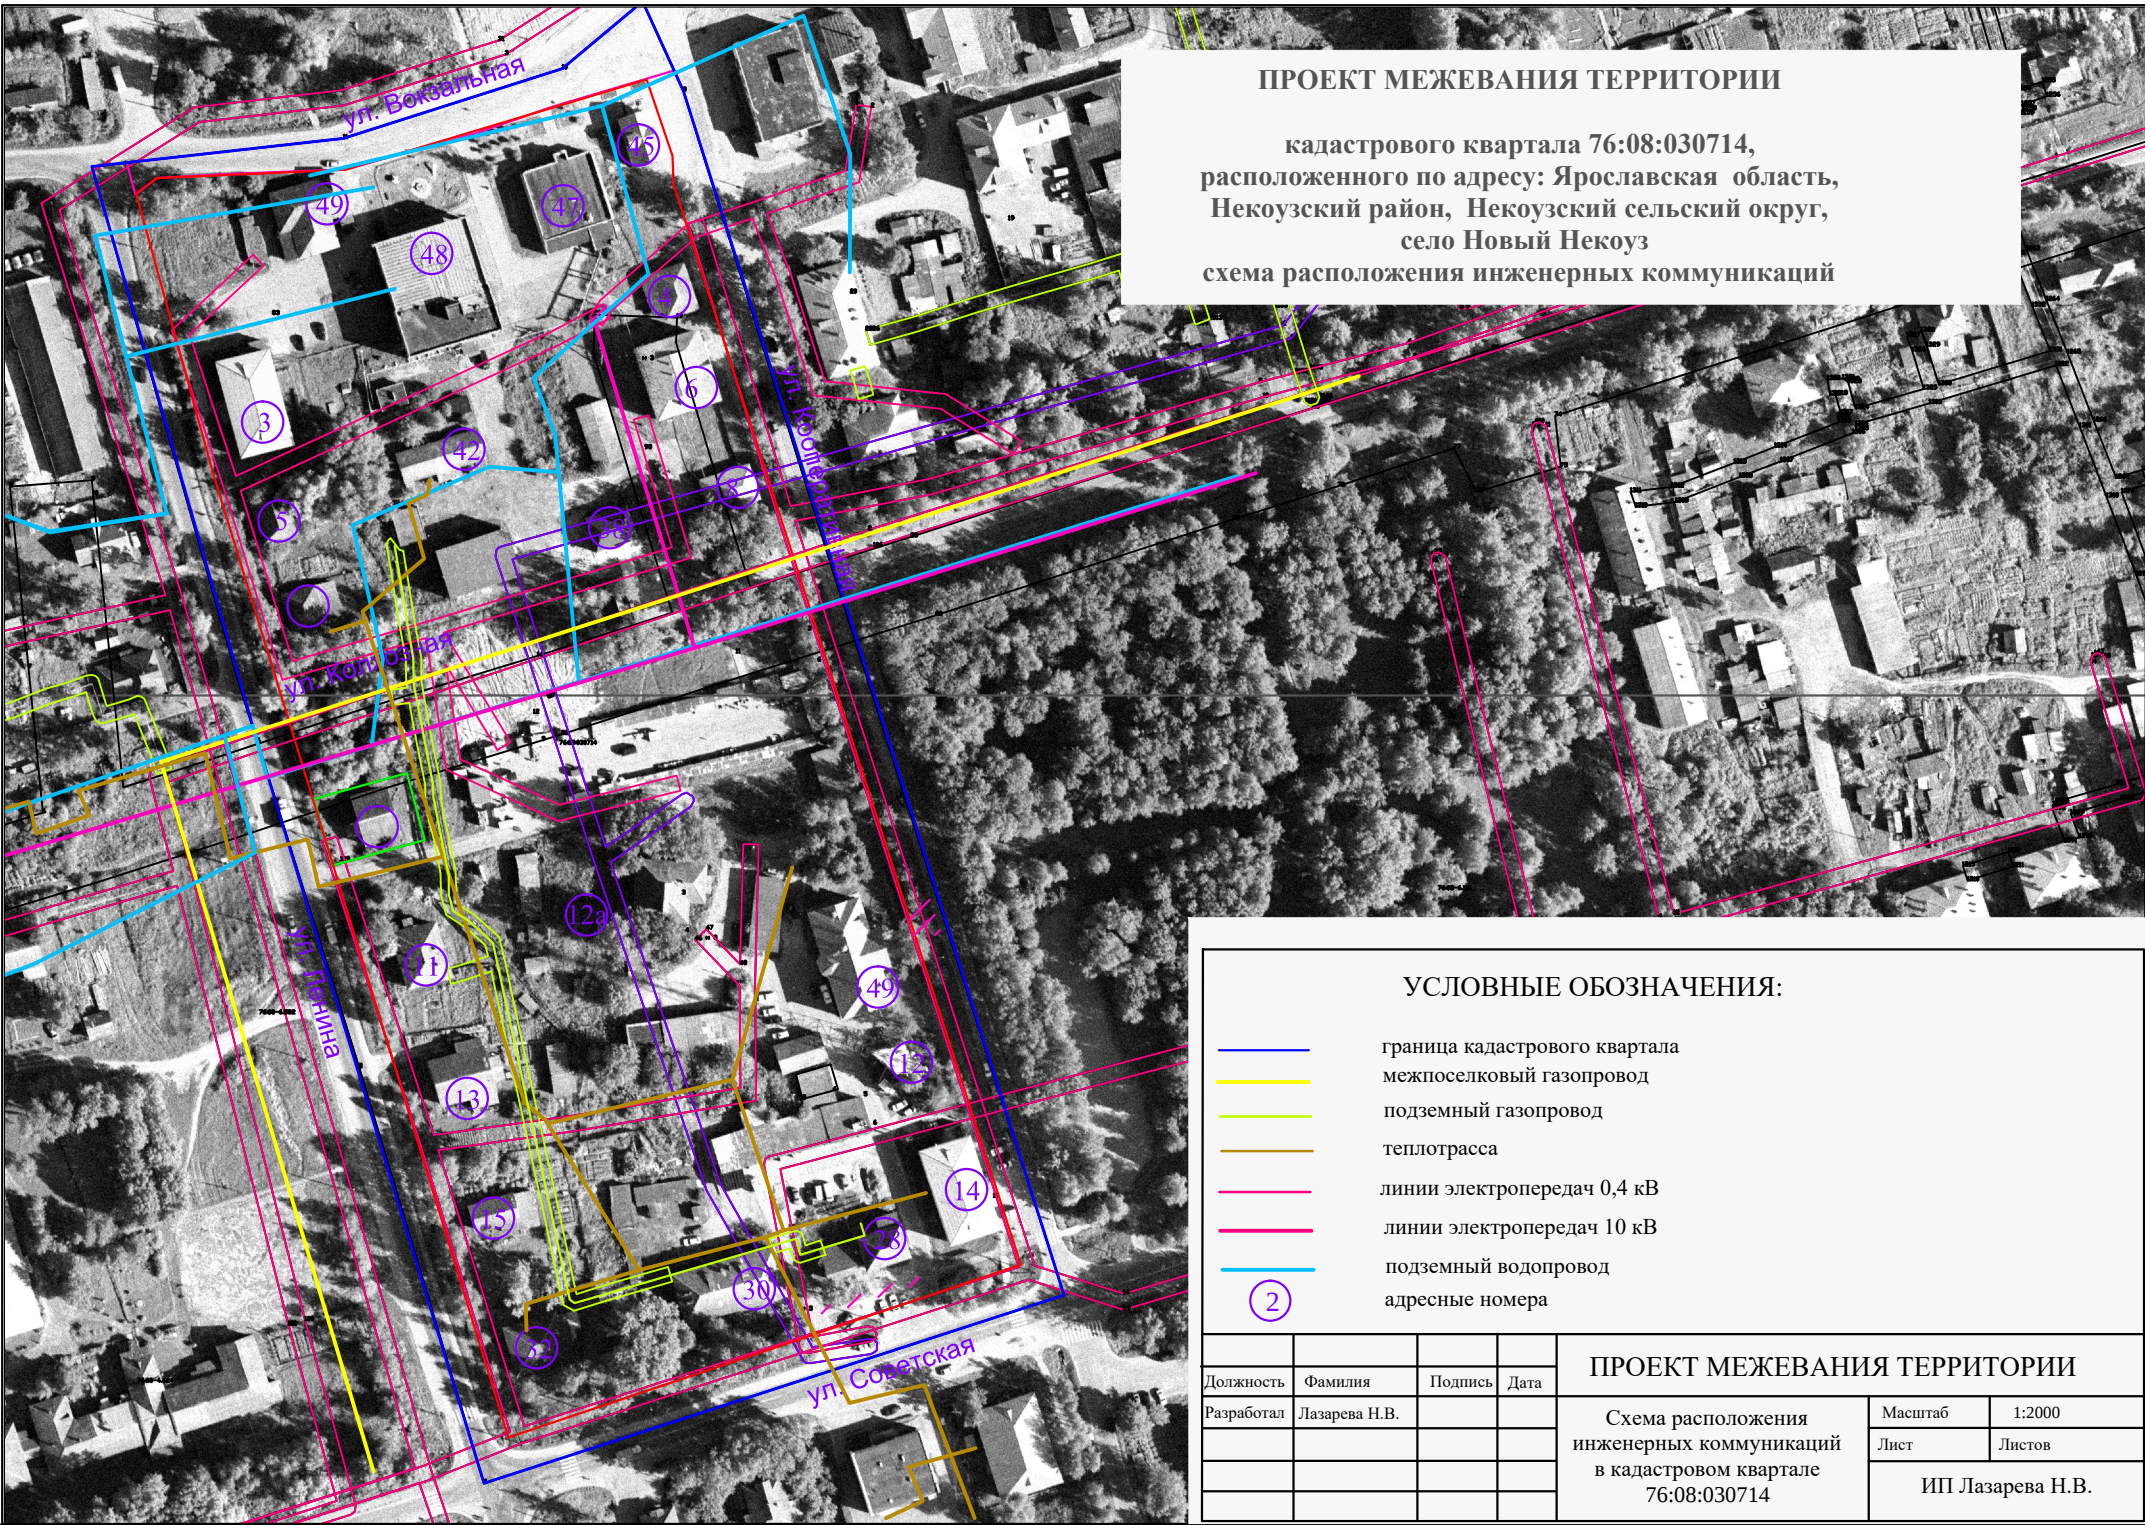

ПРОЕКТ МЕЖЕВАНИЯ ТЕРРИТОРИИ

кадастрового квартала 76:08:030714,
расположенного по адресу: Ярославская область,
Некоузский район, Некоузский сельский округ,
село Новый Некоуз
схема расположения инженерных коммуникаций

УСЛОВНЫЕ ОБОЗНАЧЕНИЯ:

- граница кадастрового квартала
- межпоселковый газопровод
- подземный газопровод
- теплотрасса
- линии электропередач 0,4 кВ
- линии электропередач 10 кВ
- подземный водопровод
- ② адресные номера

				ПРОЕКТ МЕЖЕВАНИЯ ТЕРРИТОРИИ			
Должность	Фамилия	Подпись	Дата	Схема расположения инженерных коммуникаций в кадастровом квартале 76:08:030714		Масштаб	1:2000
Разработал	Лазарева Н.В.					Лист	Листов
						ИП Лазарева Н.В.	