


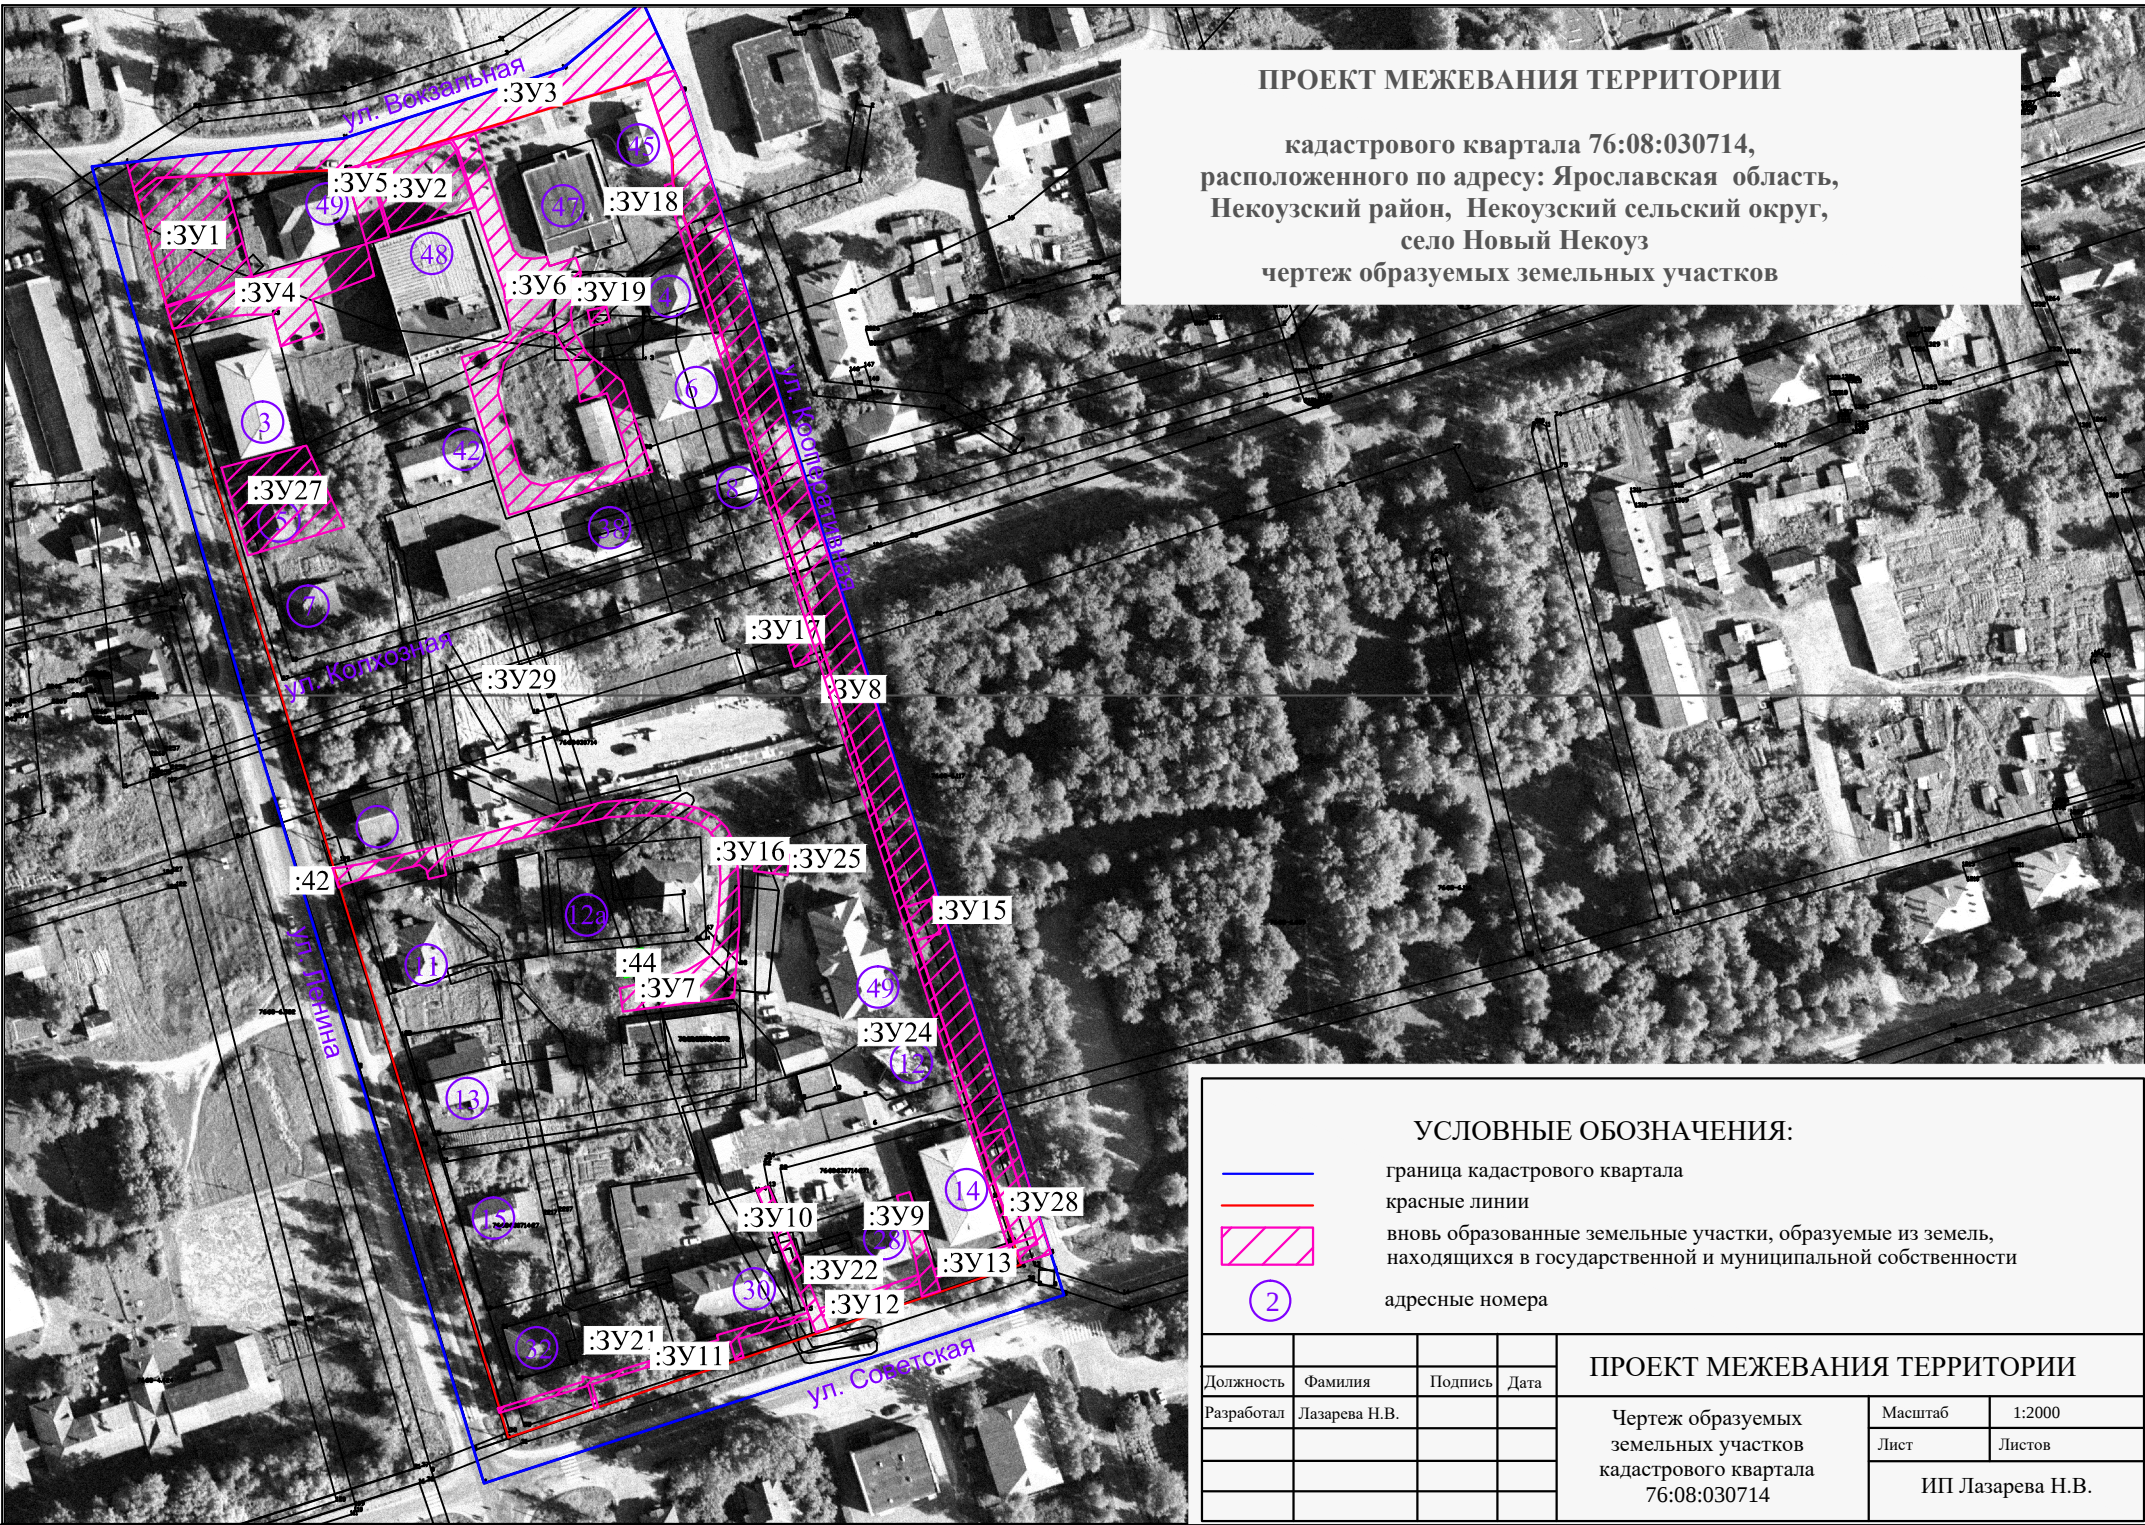

ПРОЕКТ МЕЖЕВАНИЯ ТЕРРИТОРИИ

кадастрового квартала 76:08:030714,
расположенного по адресу: Ярославская область,
Некоузский район, Некоузский сельский округ,
село Новый Некоуз
чертеж образуемых земельных участков

УСЛОВНЫЕ ОБОЗНАЧЕНИЯ:

- граница кадастрового квартала
- красные линии
- ▨ вновь образованные земельные участки, образуемые из земель, находящихся в государственной и муниципальной собственности
- ② адресные номера

ПРОЕКТ МЕЖЕВАНИЯ ТЕРРИТОРИИ			
Должность	Фамилия	Подпись	Дата
Разработал	Лазарева Н.В.		
Чертеж образуемых земельных участков кадастрового квартала 76:08:030714			Масштаб 1:2000 Лист Листов ИП Лазарева Н.В.