


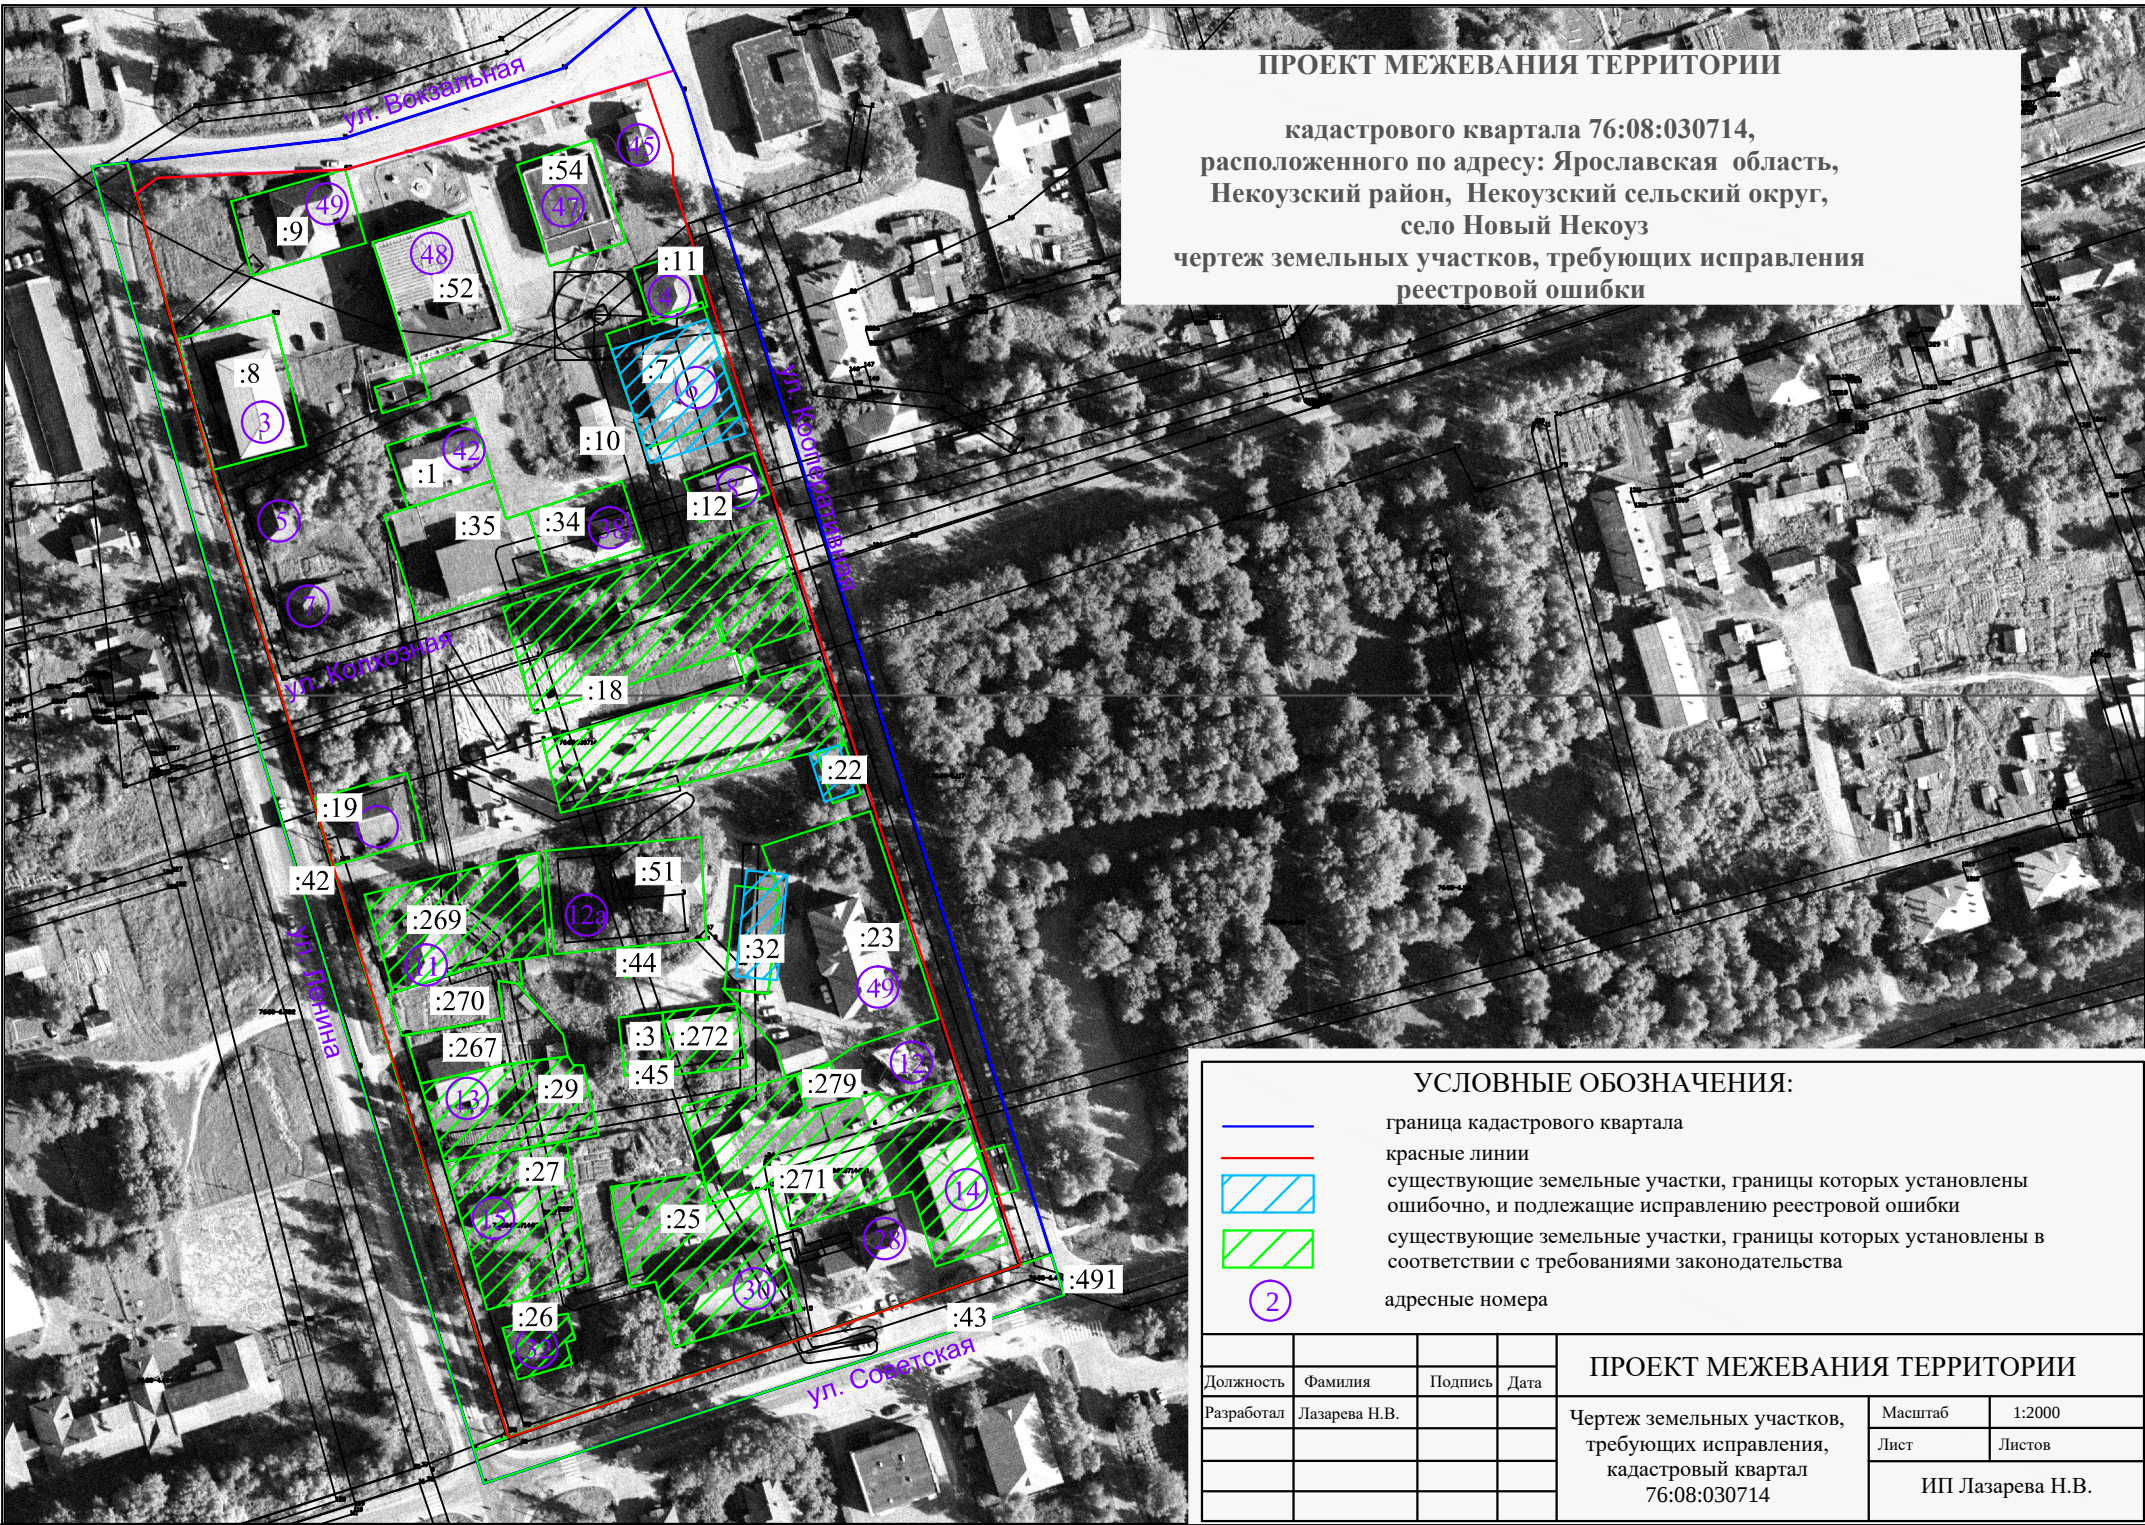

ПРОЕКТ МЕЖЕВАНИЯ ТЕРРИТОРИИ

кадастрового квартала 76:08:030714,
расположенного по адресу: Ярославская область,
Некоузский район, Некоузский сельский округ,
село Новый Некоуз
чертеж земельных участков, требующих исправления
реестровой ошибки

УСЛОВНЫЕ ОБОЗНАЧЕНИЯ:

- граница кадастрового квартала
- красные линии
- существующие земельные участки, границы которых установлены ошибочно, и подлежащие исправлению реестровой ошибки
- существующие земельные участки, границы которых установлены в соответствии с требованиями законодательства
- ② адресные номера

ПРОЕКТ МЕЖЕВАНИЯ ТЕРРИТОРИИ			
Должность	Фамилия	Подпись	Дата
Разработал	Лазарева Н.В.		

ПРОЕКТ МЕЖЕВАНИЯ ТЕРРИТОРИИ	
Чертеж земельных участков, требующих исправления, кадастровый квартал 76:08:030714	Масштаб 1:2000
	Лист Листов
ИП Лазарева Н.В.	